



TALIN TENNISKESKUS CENTER

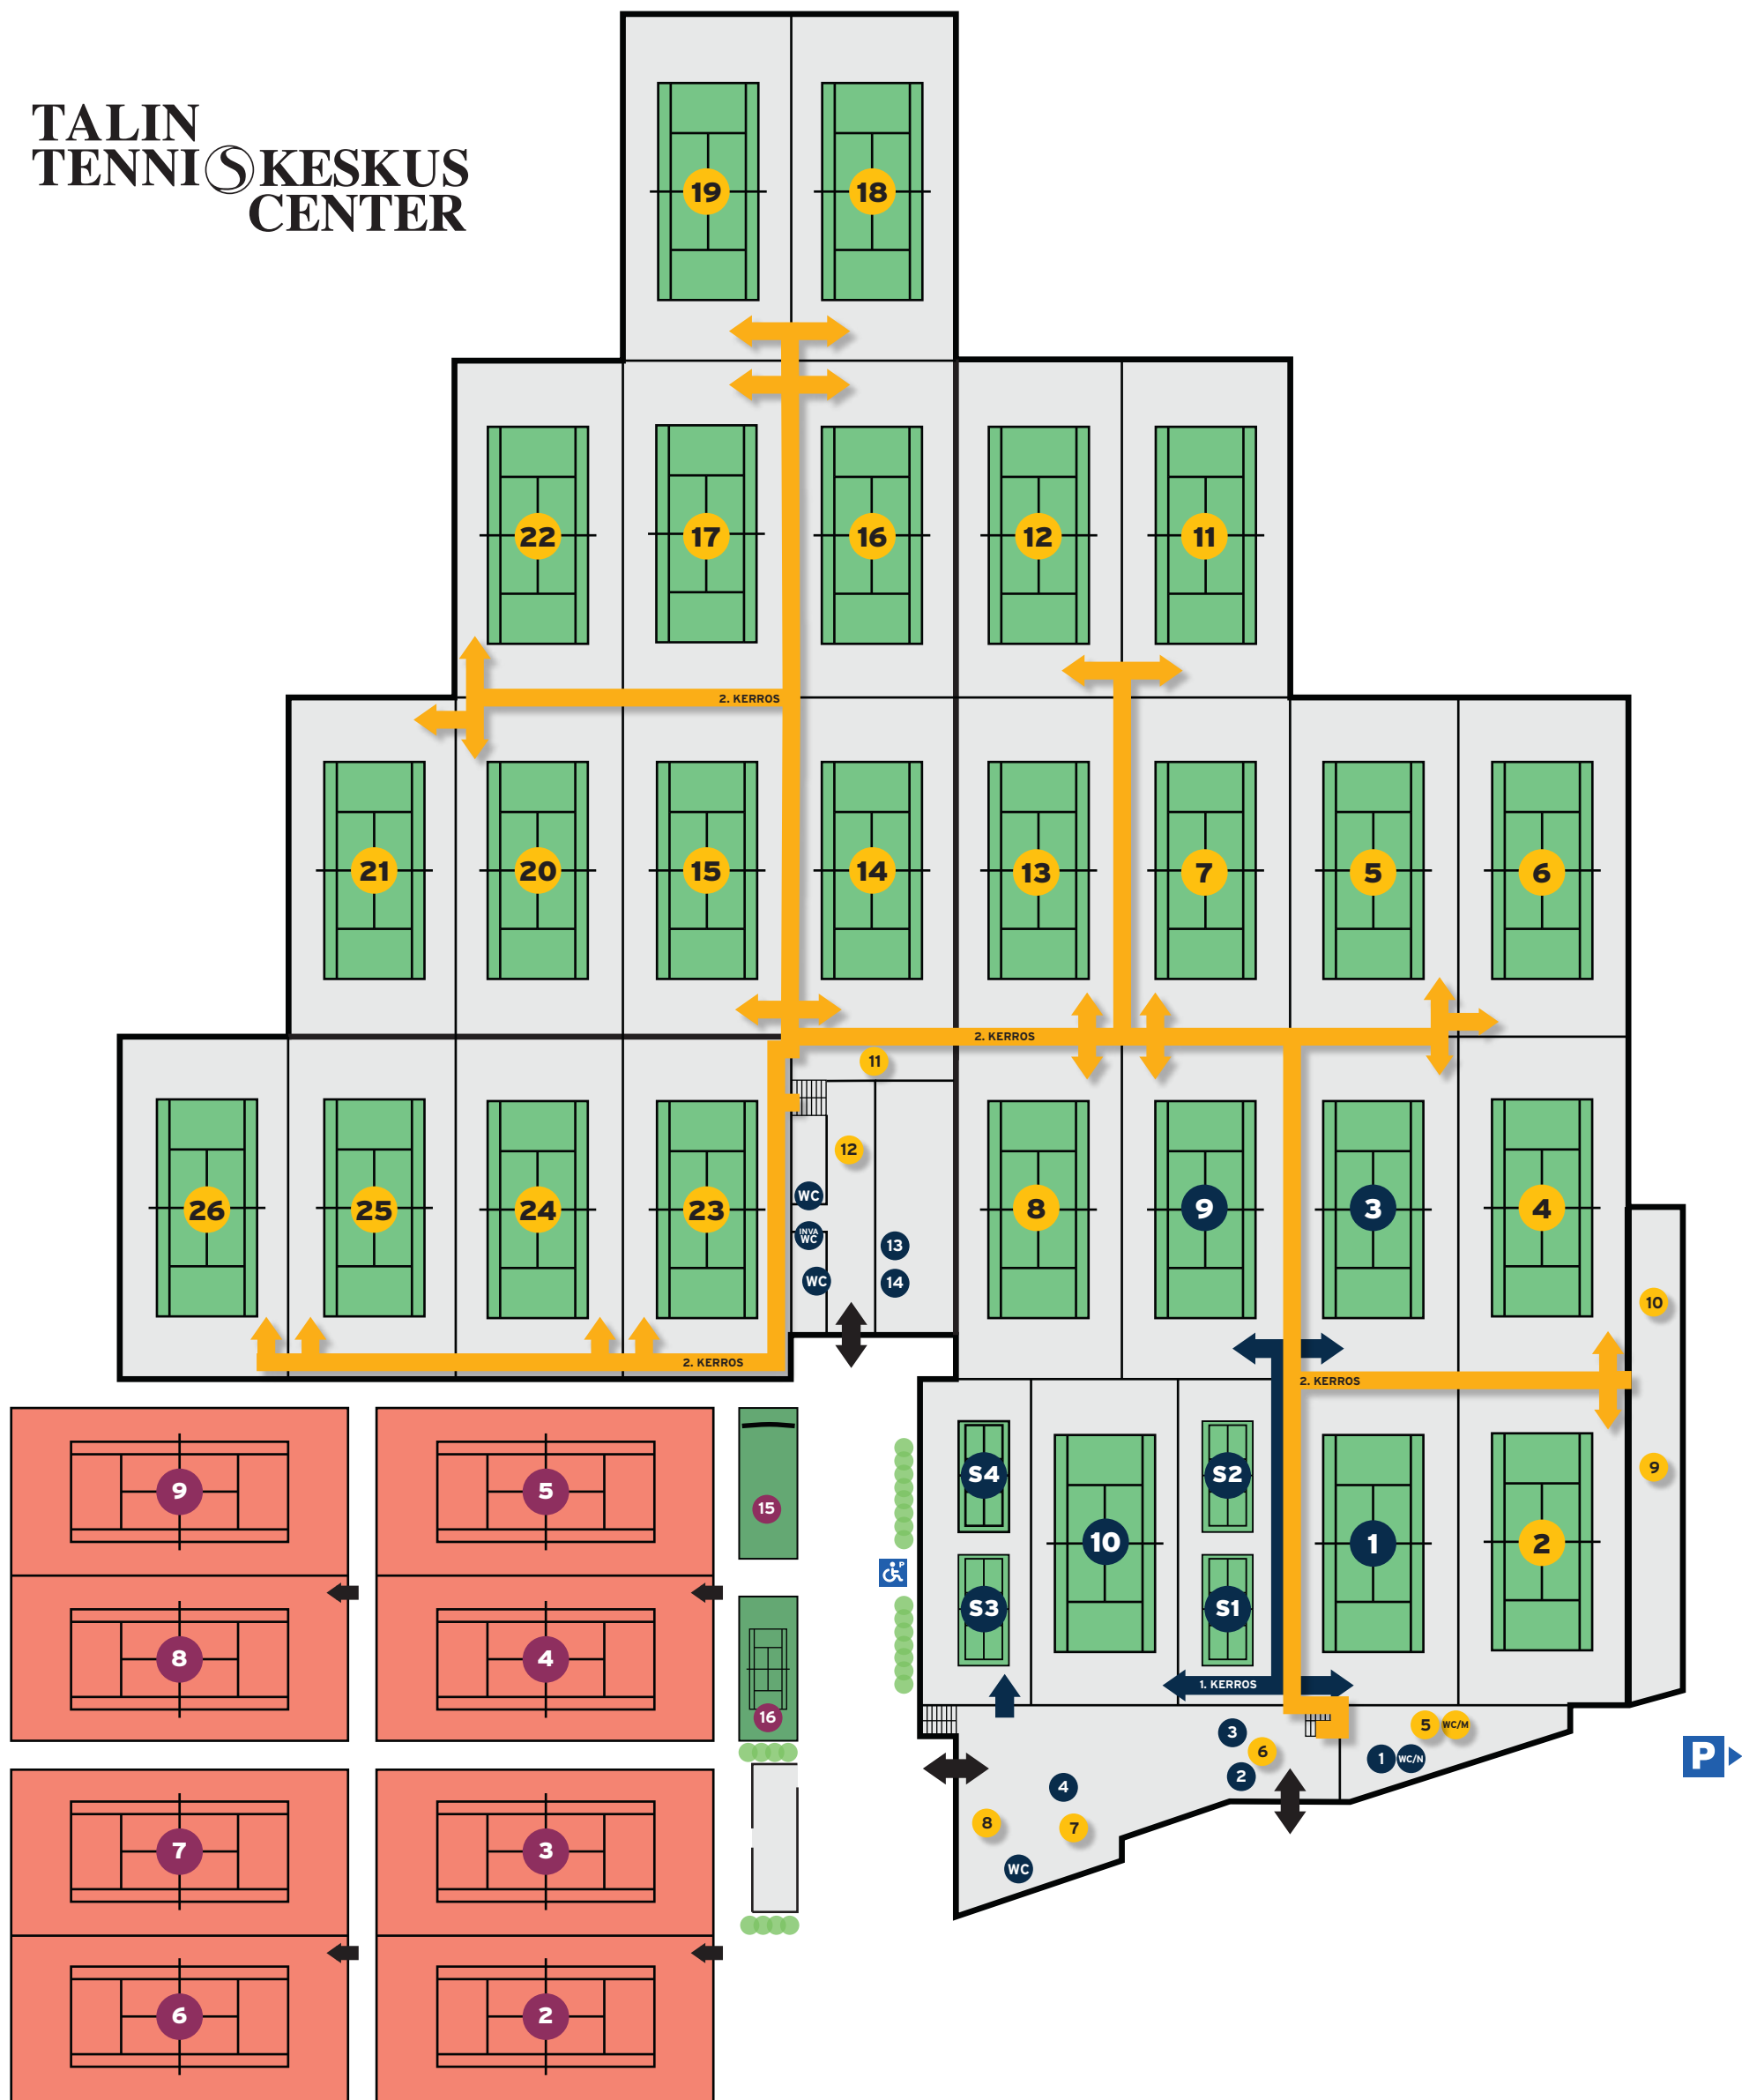

ULKONA

- Massakentät 1-9
- Lyöntiseinä ja fyysikkalue
- Minitenniskenttä

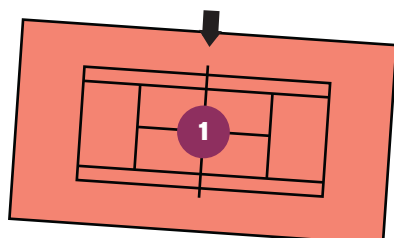

1. KERROS

- Kentät 1, 3, 9 ja 10
- S Sulkapallokentät 1-4
- 1 Naisten pukuhuone ja WC
- 2 Kassa
- 3 Pro Shop
- 4 Kahvio
- 13 Naisten pukuhuone ja WC
- 14 Miesten pukuhuone ja WC

2. KERROS

- Kentät 2, 4-8 ja 11-26
- 5 Miesten pukuhuone ja WC
- 6 Yläkerran aula
- 7 Kerhuhuone
- 8 Kokoustila ja VIP-saunatilat
- 9 Vanha kuntosali
- 10 Hoituhuone
- 11 Uuden puolen aula
- 12 Uusi kuntosali